



COMUNE DI PETTENASCO

VARIANTE STRUTTURALE N° 3

art. 17, comma 4°, L.R. 56/77 s.m.i.

PIANO REGOLATORE GENERALE INTERCOMUNALE

approvato con D.G.R. n° 69-5520 del 22 aprile 1991
e successiva

VARIANTE GENERALE COMUNALE

approvata con D.G.R. n° 5-5411 del 04 marzo 2002

titolo elaborato:

PERIMETRAZIONE CENTRI E NUCLEI ABITATI

con determinazione consumo di suolo art. 31 P.T.R.

PROGETTO DEFINITIVO

comma 13, art. 15, L.R. 56/77 s.m.i.

scala 1:5000

8

Aggiornamento cartografico dicembre 2008

data: Luglio 2018

consulenza geologica:



consulenza valutazione ambientale:

Studio di Impatto
Sara Sironi Dott. Ing. Architetto e Ingegnere
tel. 340 5056539
www.sararionidi.it - info@sararionidi.it

estremi approvazione:
Proposta Tecnica Progetto Preliminare
D.C.C. n° 38 del 30-11-2015
Publicazione del 15.12.2015 al 14.01.2016
Proposta Preliminare
D.C.C. n° 14 del 24-06-2017
Publicazione del 30.06.2017 al 11.09.2017
Proposta Tecnica Progetto Definitivo
D.C.C. n° 75 del 23-12-2017


Approvazione:
D.C.C. n° 23 del 28-09-2018

il progettista:

il responsabile del procedimento:

Architetto Mauro Vergerio, Via Garibaldi 10 - 28887 Ormezza (VB)

tel 0323/642906 - fax 0323/667035 - p.e. mauro@studiovergerio.com

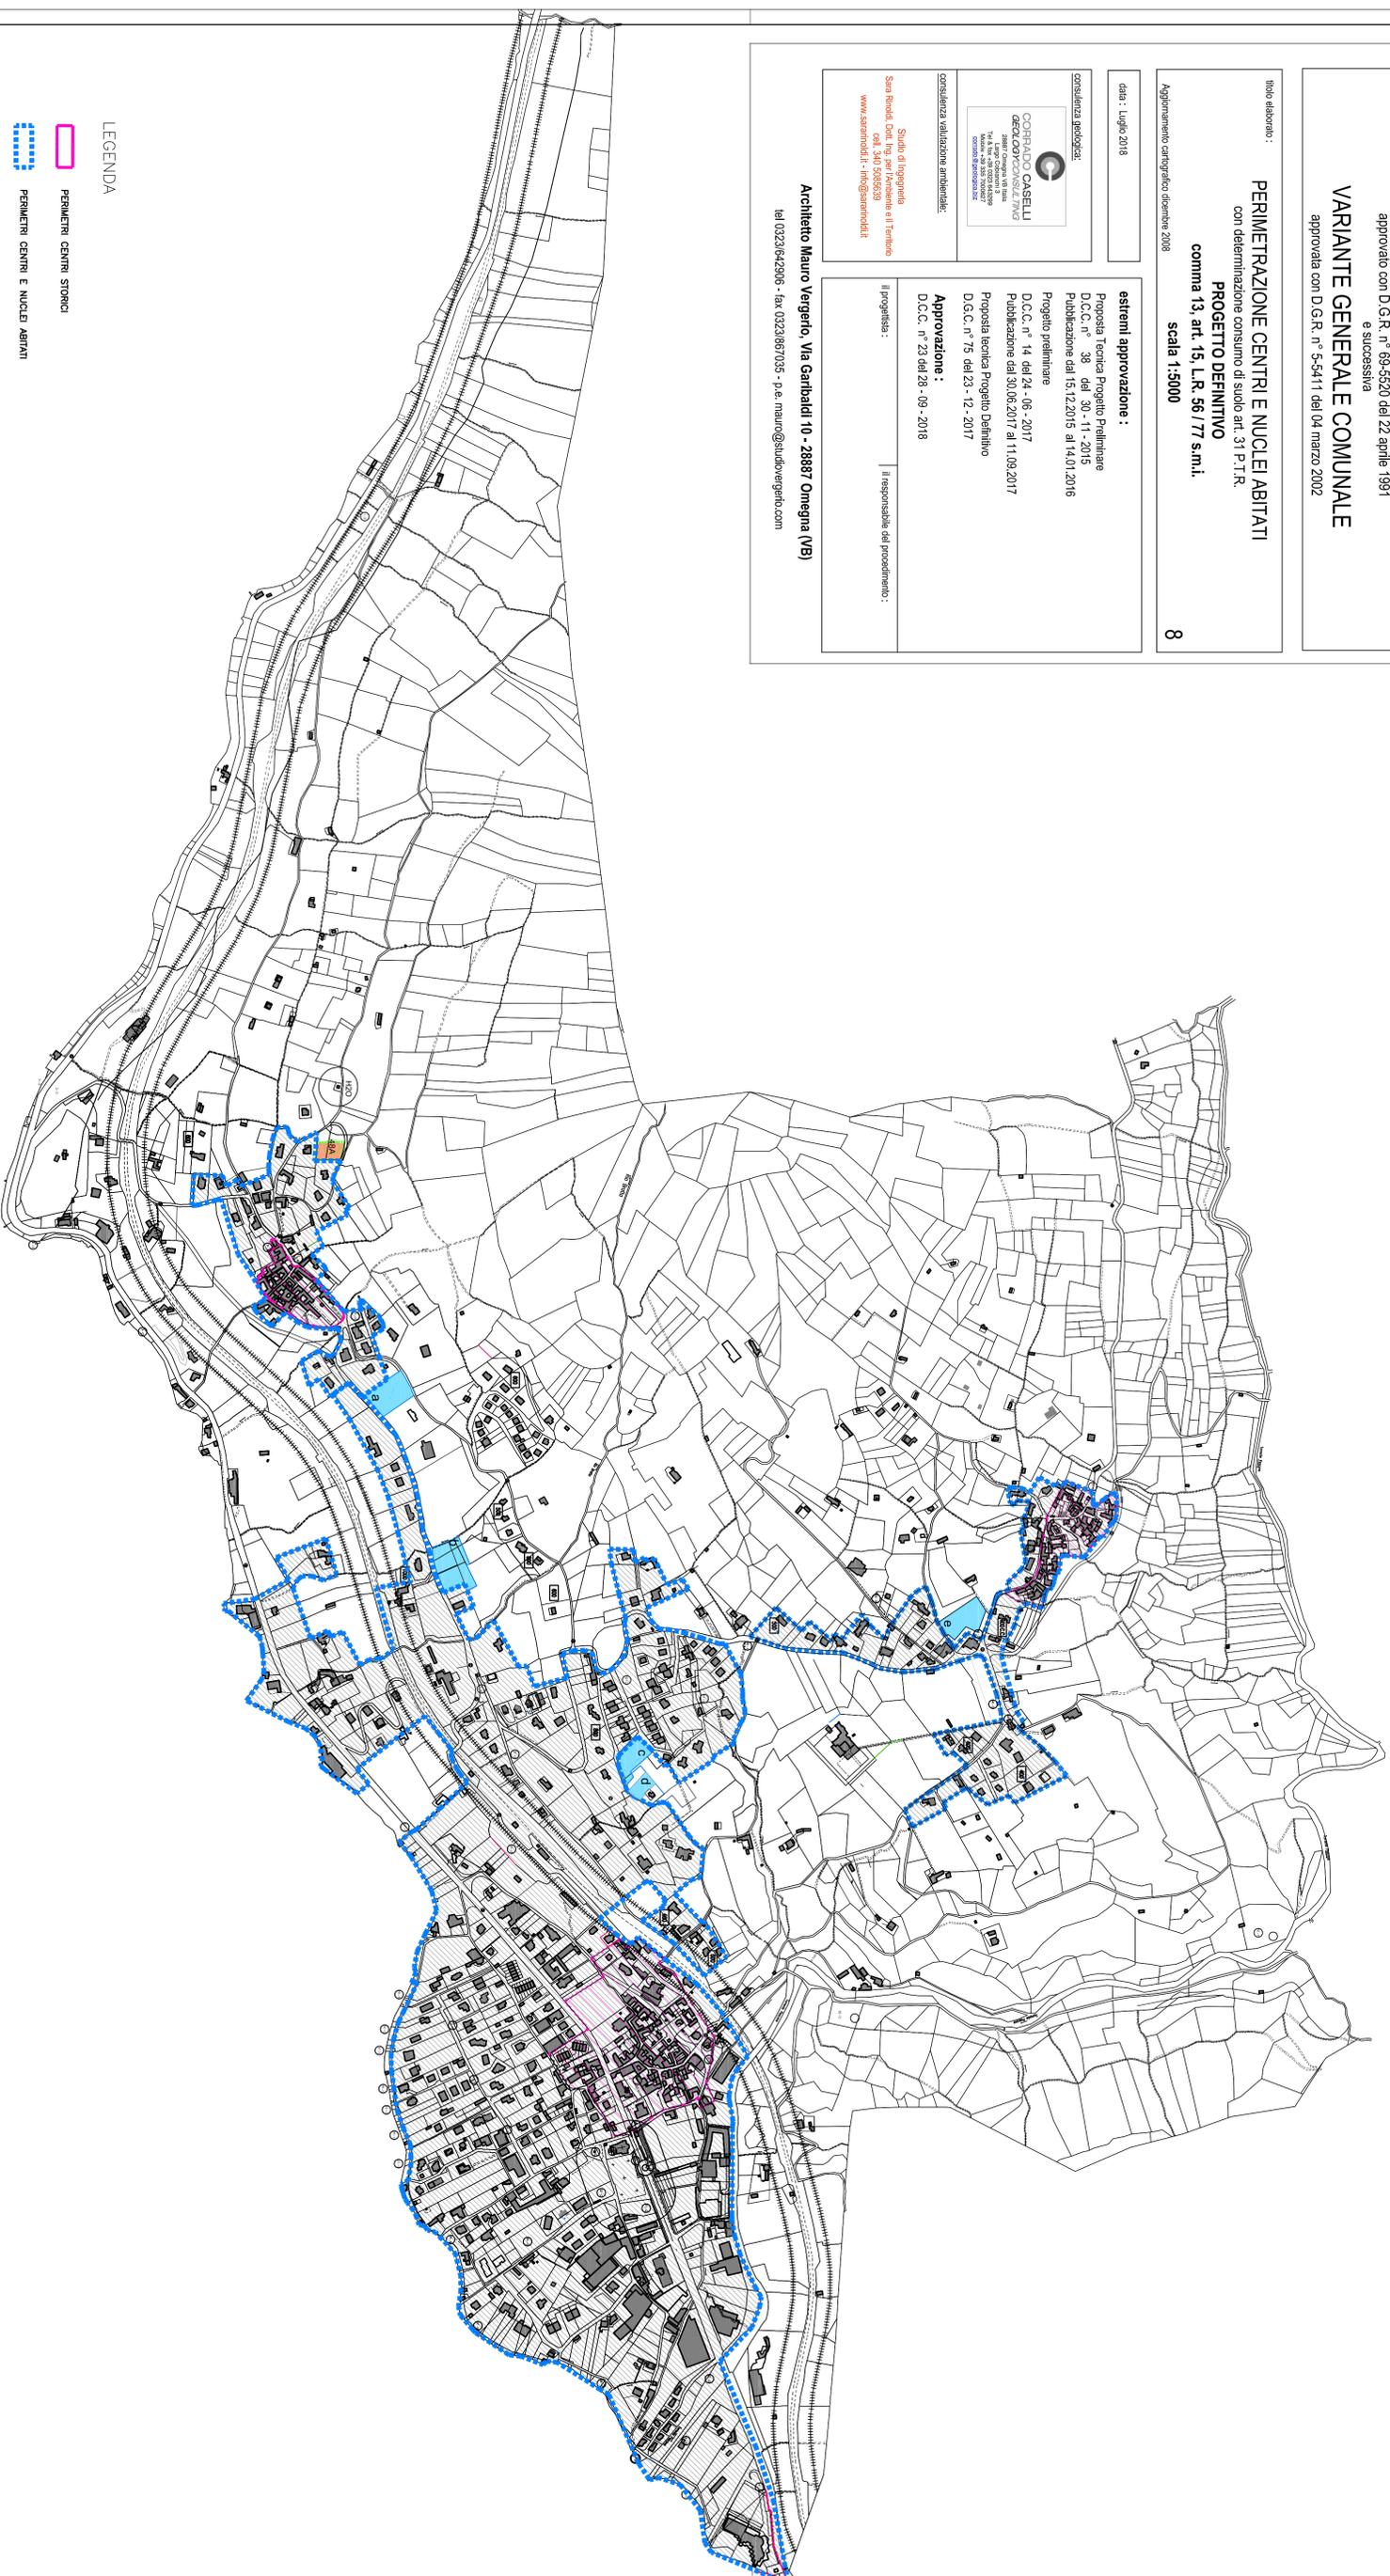

LEGENDA

PERIMETRI CENTRI STORICI

PERIMETRI CENTRI E NUCLEI ABITATI

AREE DI COMPLETAMENTO ESTERNE CENTRO ABITATO

PROG. vigente non edificabile mq 13.094

AREE DI COMPLETAMENTO ESTERNE CENTRO ABITATO
in variante mq 1.240

