



# COMUNE DI PETTENASCO

## VARIANTE STRUTTURALE N° 3

art. 17, comma 4° L.R. 55/77 s.m.l.

### PIANO REGOLATORE GENERALE INTERCOMUNALE

approvato con D.G.R. n° 69-5520 del 22 aprile 1991

e successiva

### VARIANTE GENERALE COMUNALE

approvata con D.G.R. n° 5-5411 del 04 marzo 2002

foto elaborato:

SVILUPPI DEL P.R.G. NEI NUCLEI

DI ANTICA FORMAZIONE

PROGETTO DEFINITIVO

comma 13, art. 15, L.R. 56/77 s.m.l.

scala 1:1000

6/5.1

Aggiornamento cartografico dicembre 2015

data: luglio 2018

consulenza geologica:



**CORRADO CASELLI**

Geologo iscritto al n° 7703

28882 Comune di Trivico

Tel. e fax: 0323 935333

www.corrado-caselli.it

Studio di Progettazione e s.r.l. Trivico

Sara Rendù - cell. 340 395633

www.sararendu.it - info@sararendu.it

#### estremi approvazione:

Proposta Tecnica Progetto Preliminare

D.C.C. n° 38 del 30.11.2015

Publicazione dal 15.12.2015 al 14.01.2016

Progetto preliminare

D.C.C. n° 14 del 24.06.2017

Publicazione dal 30.06.2017 al 11.09.2017

Proposta tecnica Progetto Definitivo

D.G.C. n° 75 del 23.12.2017


Approvazione:

D.C.C. n° 23 del 28.09.2018


Il progettista: \_\_\_\_\_ Il responsabile del procedimento: \_\_\_\_\_

Architetto Mauro Vergerio, Via Garibaldi 10 - 28887 Omegna (VB)

tel 0323/642986 - fax 0323/897035 - p.e. mauro@studiovergerio.com

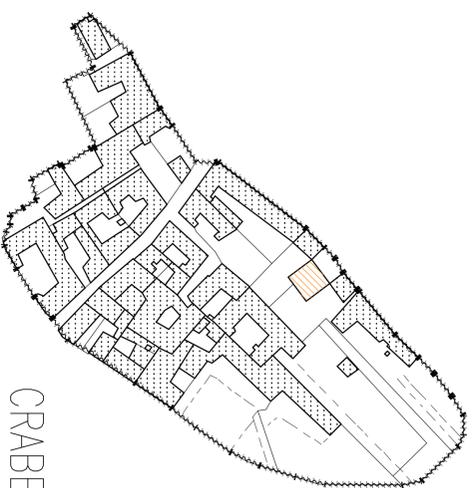


CRABBIA

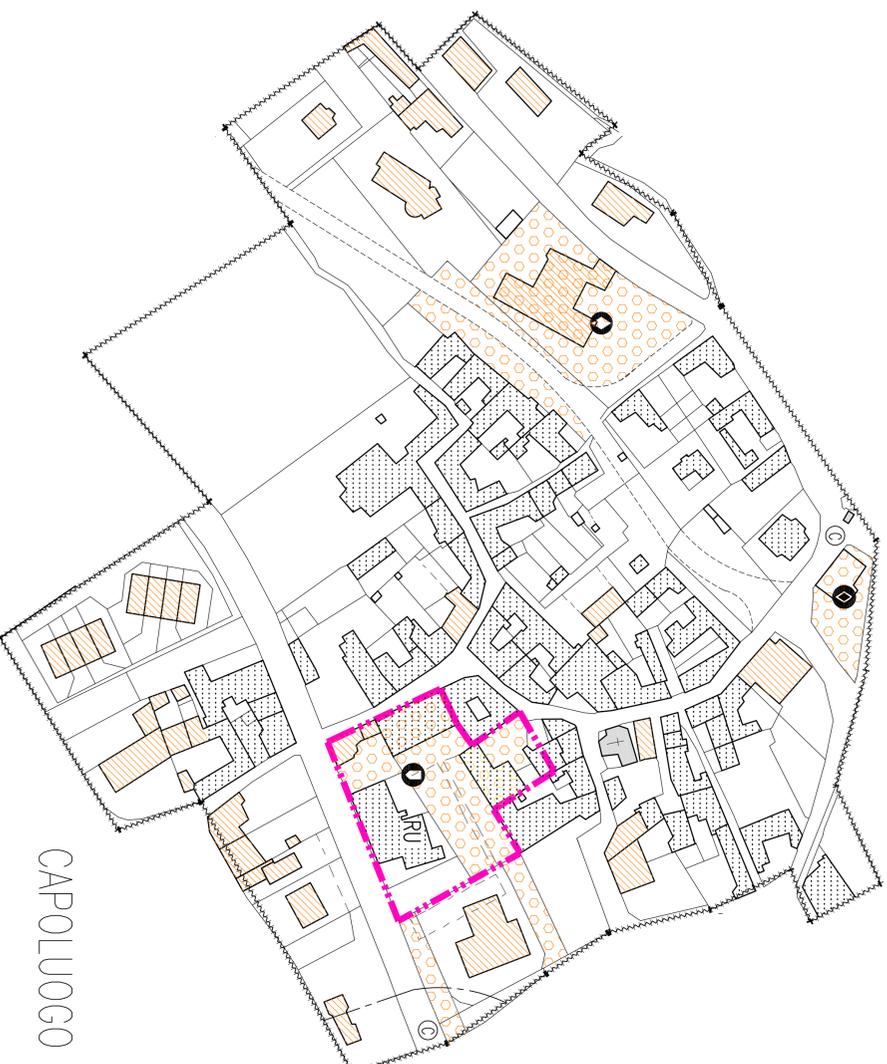

CAPOLUOGO



PRATOLUNGO

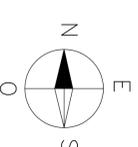

S = aree per attrezzature e servizi

Edifici di categoria H

Edifici di categoria K

Edifici di categoria Z

Delimitazione nuclei di antica formazione

Fascia di rispetto orientale 12

Area assoggettata a strumento urbanistico esecutivo

Aree per attrezzature pubbliche art. 21 L.R. 56/77

- |  |  |  |  |
|--|--|--|--|
| esistenti  |  | in progetto  |  |
| - aree per l'istruzione                                |  | - aree per l'istruzione                                |  |
| - aree per attrezzature religiose                      |  | - aree per attrezzature religiose                      |  |
| - aree per attività culturali, sociali, amministrative |  | - aree per attività culturali, sociali, amministrative |  |
| - aree per spazi pubblici o parco                      |  | - aree per spazi pubblici o parco                      |  |
| - aree per attrezzature sportive                       |  | - aree per attrezzature sportive                       |  |
| - aree per parcheggi pubblici                          |  | - aree per parcheggi pubblici                          |  |