


PLANIMETRIA SCALA 1:500 - ALLEGATO "C"




INGRANDIMENTO PIANO TERRA

NON IN SCALA

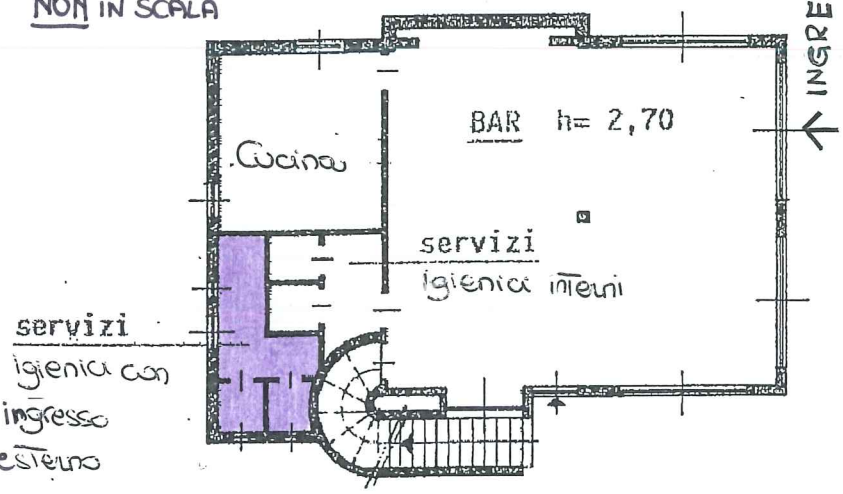

ALLEGATO

D) stato di fatto - scala 1: 100

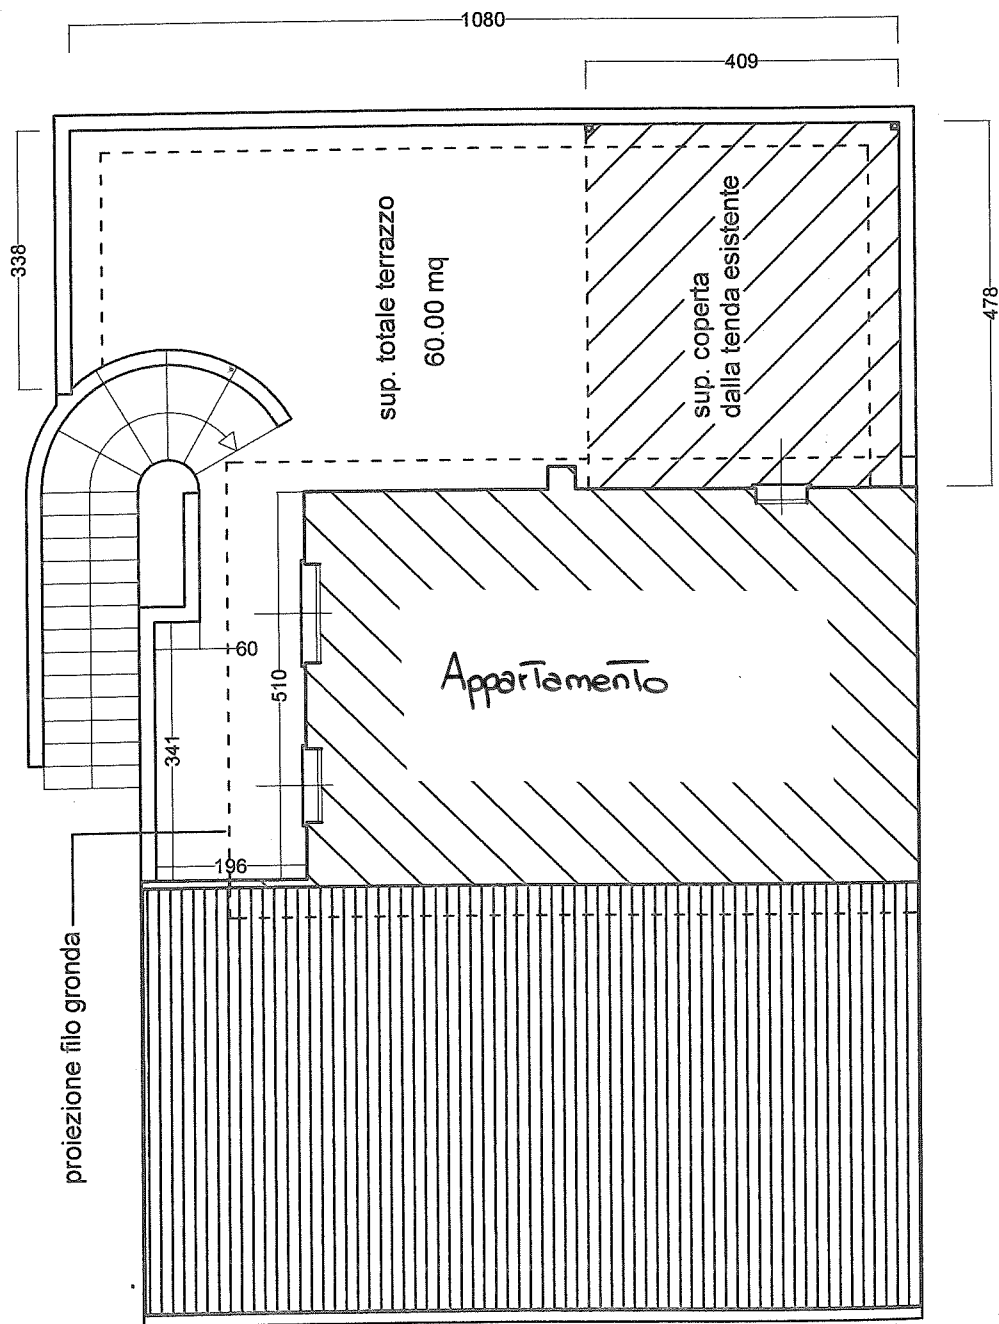

PIANTA TERRAZZO - PIANO PRIMO